



**АДМИНИСТРАЦИЯ МУНИЦИПАЛЬНОГО ОКРУГА
МУНИЦИПАЛЬНОЕ ОБРАЗОВАНИЕ
СТАНИЧНО-ЛУГАНСКИЙ МУНИЦИПАЛЬНЫЙ ОКРУГ
ЛУГАНСКОЙ НАРОДНОЙ РЕСПУБЛИКИ**

ПОСТАНОВЛЕНИЕ

01.09.2025

№ 462

пгт Станица Луганская

**Об утверждении Схемы
размещения рекламных конструкций
на территории муниципального образования
Станично-Луганский муниципальный округ
Луганской Народной Республики**

В соответствии с Градостроительным кодексом Российской Федерации, Федеральным законом от 13.03.2006 №38-ФЗ «О рекламе», Федеральным законом от 06.10.2003 №131-ФЗ «Об общих принципах организации местного самоуправления в Российской Федерации», Федеральным законом от 20.03.2025 №33-ФЗ «Об общих принципах организации местного самоуправления в единой системе публичной власти», Порядком предварительного согласования схем размещения рекламных конструкций на земельных участках независимо от форм собственности, а также на зданиях или ином недвижимом имуществе, находящихся в собственности Луганской Народной Республики или муниципальной собственности, и вносимых в них изменений, утвержденным постановлением Правительства Луганской Народной Республики от 19.12.2024 №299/24, учитывая заключение Министерства цифрового развития и массовых коммуникаций Луганской Народной Республики №15 от 24.06.2025 « О согласовании схем размещения рекламных конструкций (вносимых изменений в схему размещения рекламных конструкций) муниципальном округе муниципальное образование Станично-Луганский муниципальный округ Луганской Народной Республики», руководствуясь Положением об Администрации муниципального округа муниципальное образование Станично-Луганский муниципальный округ Луганской Народной Республики, утвержденным решением Совета муниципального округа муниципальное образование Станично-Луганский муниципальный округ Луганской Народной

Республики от 02.11.2023 № 2, Администрация муниципального округа муниципальное образование Станично-Луганский муниципальный округ Луганской Народной Республики

ПОСТАНОВЛЯЕТ:

1. Утвердить прилагаемую Схему размещения рекламных конструкций на территории муниципального образования Станично-Луганский муниципальный округ Луганской Народной Республики.

2. Настоящее постановление вступает в силу со дня его официального опубликования (обнародования).

3. Начальнику отдела по вопросам внутренней политики, информационной деятельности, связями с общественностью и организационной работой разместить настоящее постановление на официальном сайте муниципального образования Станично-Луганский муниципальный округ Луганской Народной Республики в информационно-телекоммуникационной сети «Интернет» (<http://stanicalug-lnr.ru>) и опубликовать в сетевом издании в информационно-телекоммуникационной сети «Интернет»-Луганский Информационный Центр (lug-info.ru).

4. Контроль за исполнением настоящего постановления оставляю за собой.

Глава муниципального округа
муниципальное образование
Станично-Луганский
муниципальный округ
Луганской Народной Республики

А.Н. Зинченко


Утверждена
постановлением Администрации
муниципального округа
муниципальное образование
Станично-Луганский
муниципальный округ
Луганской Народной Республики
от 01.09.2025 № 462

Альбом

Схема размещения рекламных конструкций на территории муниципального образования Станично-Луганский муниципальный округ Луганской Народной Республики

Согласовано Министерство
цифрового развития, связи и
массовых коммуникаций
Луганской Народной
Республики

Сводное заключение № 15 от 24.06.2025

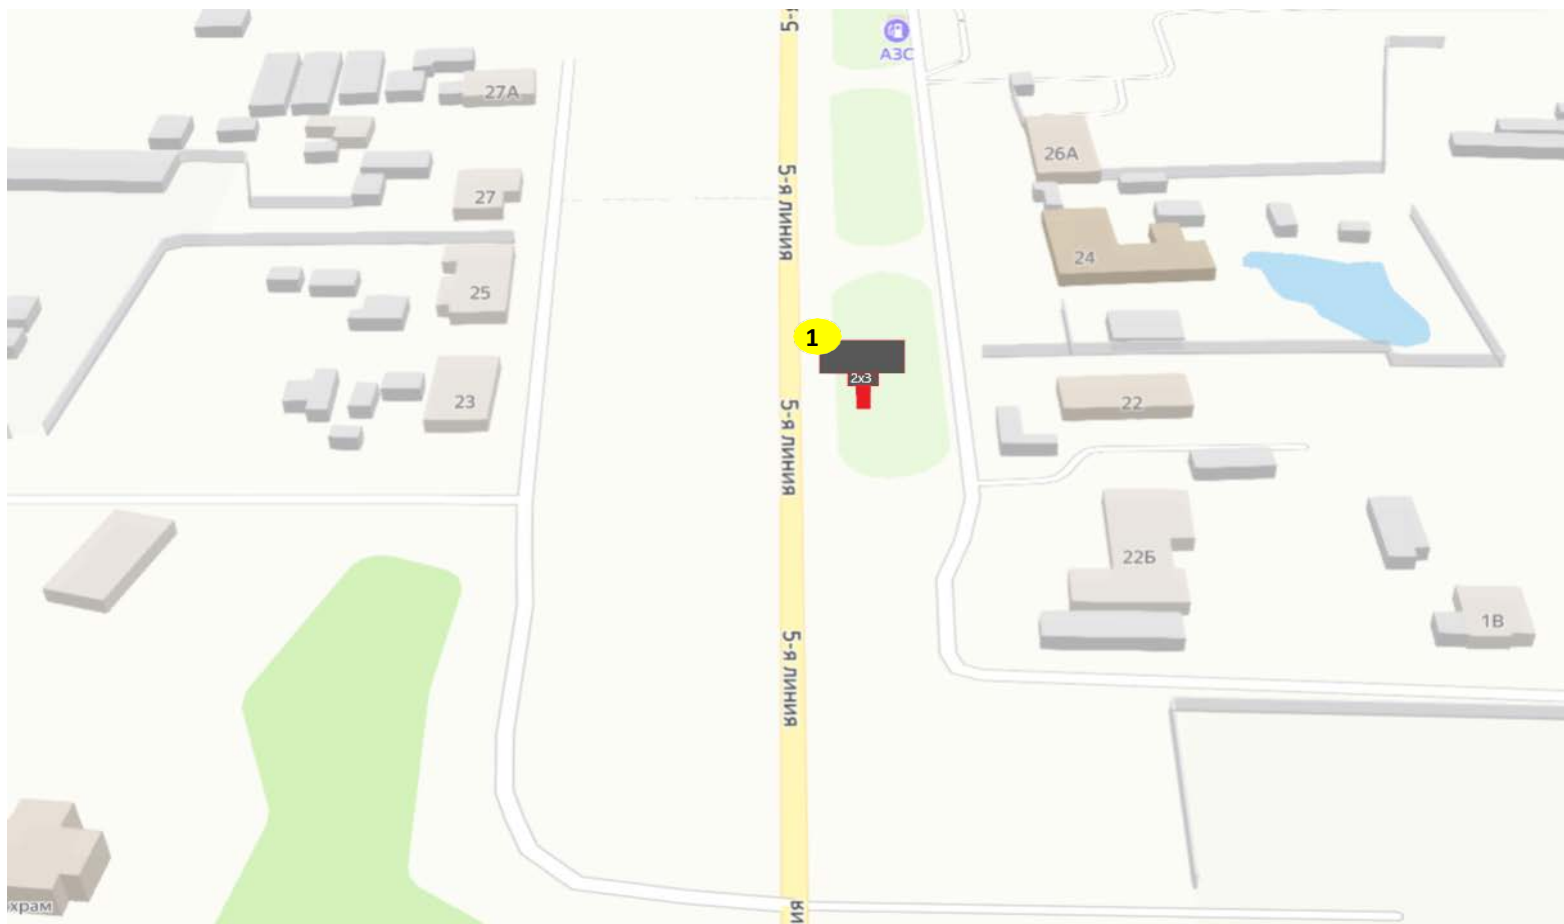

- Рекламная конструкция: щитовая рекламная конструкция малого формата, тип 1.
- внешние габариты рекламной плоскости 2 х 3 м;
- рекламная конструкция односторонняя, площадь информационного поля 6 м²


1

- сквозная нумерация РК

**Схема размещения рекламных конструкций на территории
муниципального образования Станично-Луганский
муниципальный округ Луганской Народной Республики**
пгт Станица Луганская, ул. 5-я Линия, район
дома 22

М 1:1000

1

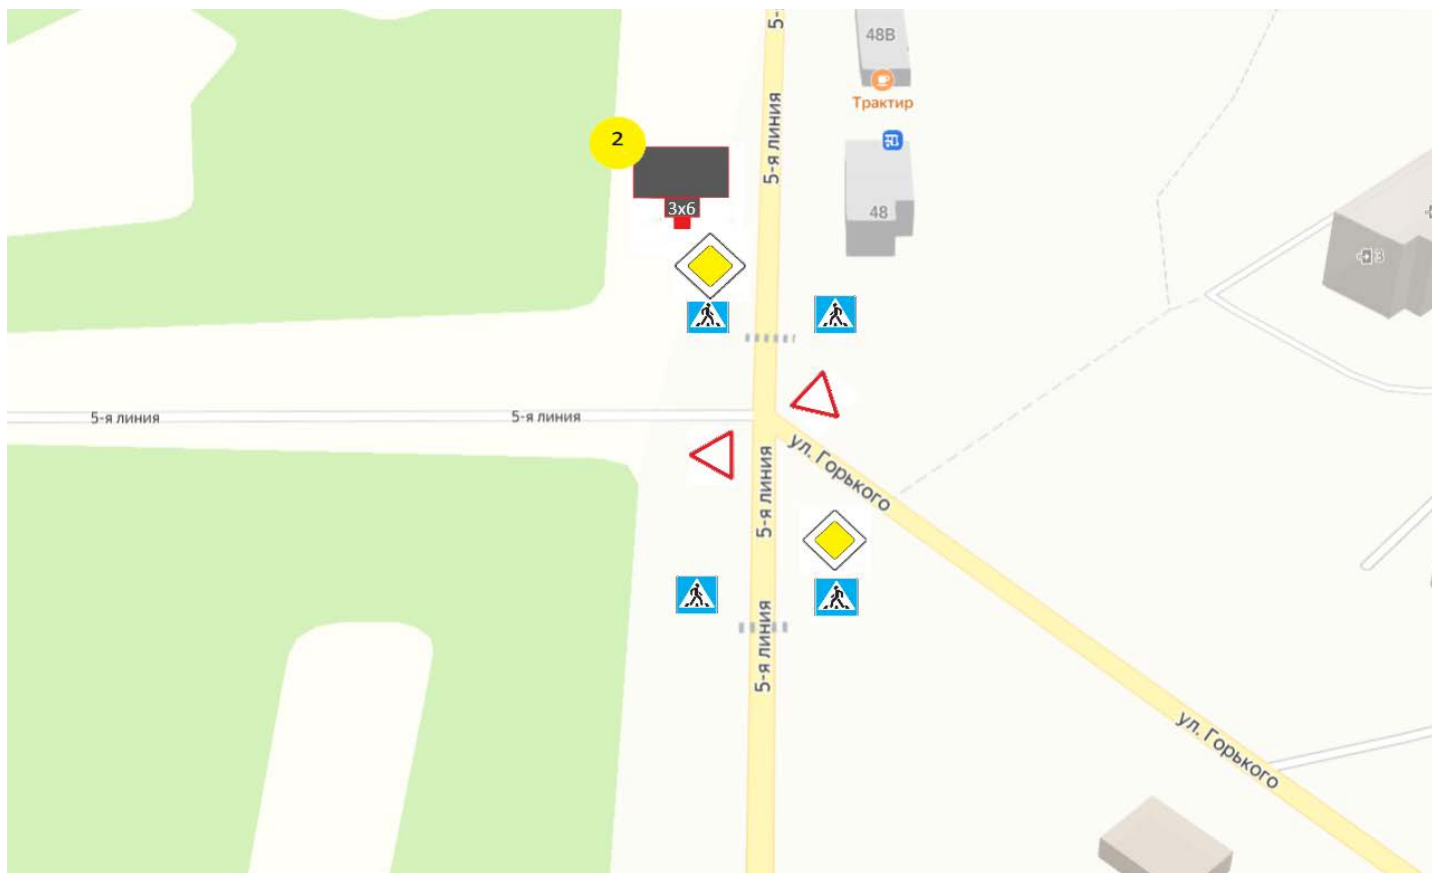

УСЛОВНЫЕ ОБОЗНАЧЕНИЯ



- Рекламная конструкция: щитовая рекламная конструкция большого формата, тип 1.
- внешние габариты рекламной плоскости 3 х 6 м;
- рекламная конструкция двухсторонняя, площадь информационного поля 36 м²

2

- сквозная нумерация РК



- дорожные знаки

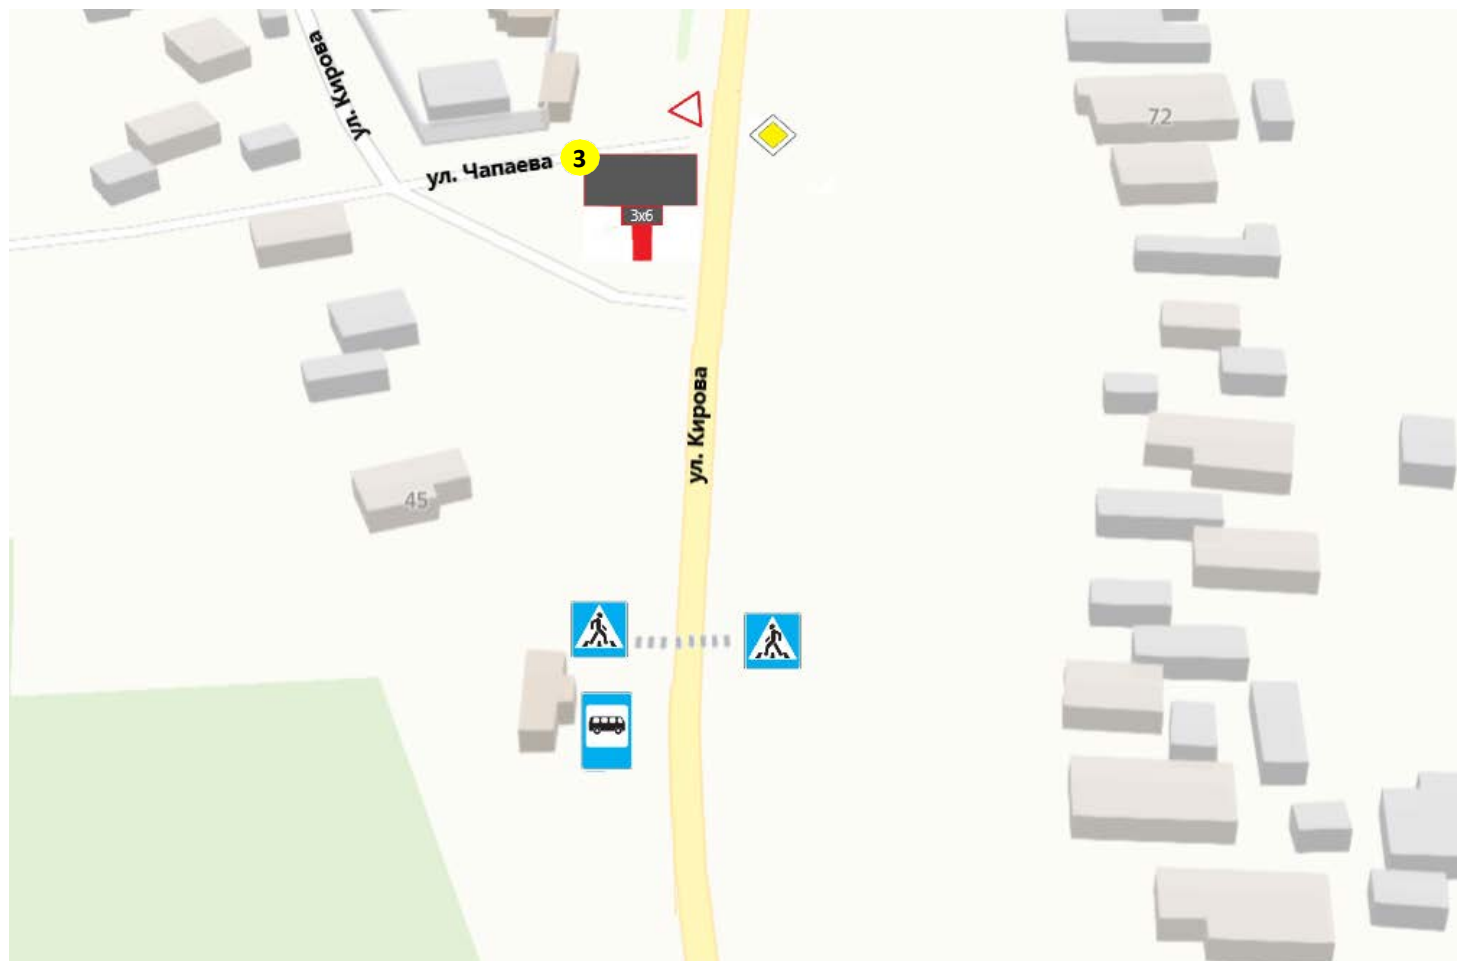


**Схема размещения рекламных конструкций на территории
муниципального образования Станично-Луганский
муниципальный округ Луганской Народной Республики**

пгт Станица Луганская, ул. 5-я Линия, район
дома 48. (примыкание ул. Горького)

М 1:1000

2



УСЛОВНЫЕ ОБОЗНАЧЕНИЯ



- Рекламная конструкция: щитовая рекламная конструкция большого формата, тип 1.
- внешние габариты рекламной плоскости 3 х 6 м;
- рекламная конструкция двухсторонняя, площадь информационного поля 36 м²

3

- сквозная нумерация РК



- дорожные знаки

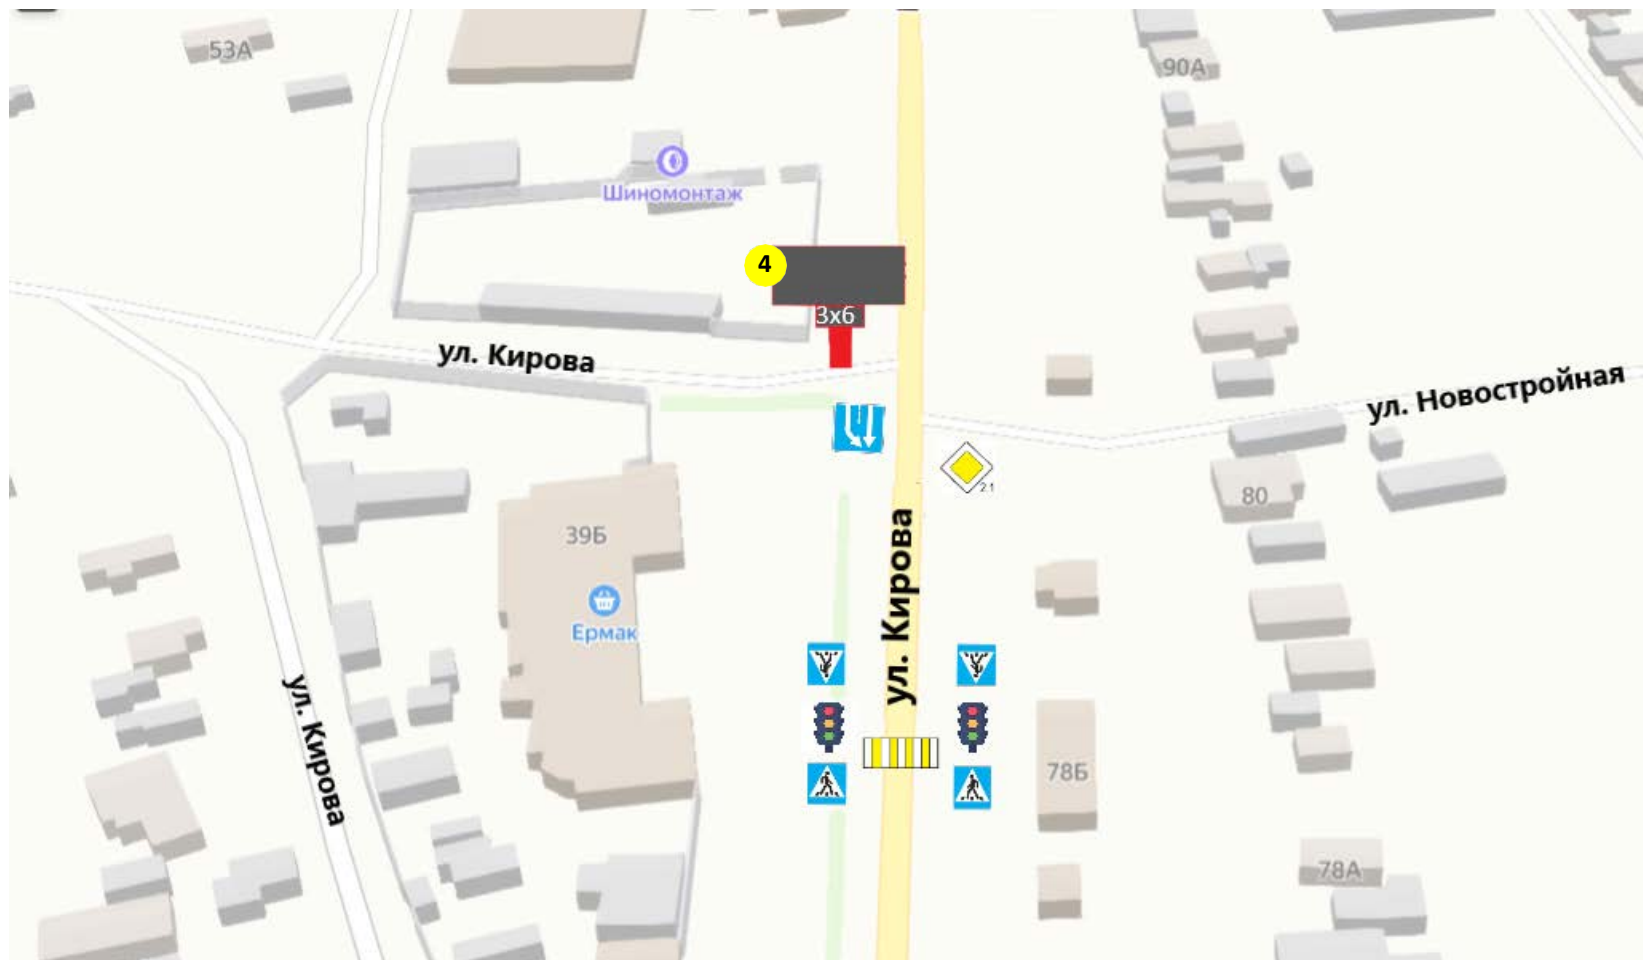


Схема размещения рекламных конструкций на территории
муниципального образования Станично-Луганский
муниципальный округ Луганской Народной Республики

с. Макарово, ул. Кирова, район дома 37
(примыкание ул. Чапаева).

М 1:1000

3



УСЛОВНЫЕ ОБОЗНАЧЕНИЯ



- Рекламная конструкция: щитовая рекламная конструкция большого формата, тип 1.
- внешние габариты рекламной плоскости 3 х 6 м;
- рекламная конструкция двухсторонняя, площадь информационного поля 36 м²

4

- сквозная нумерация РК



- дорожные знаки

Схема размещения рекламных конструкций на территории
муниципального образования Станично-Луганский
муниципальный округ Луганской Народной Республики

с. Макарово, ул. Кирова, район дома 39Б
(примыкание ул. Новостройная)

М 1:1000

4

АДРЕСНАЯ ПРОГРАММА

№ п/п	Место размещения рекламной конструкции					Количе ство сторон рекла мной констру - кции	Общая площадь информа ционного поля рекламной констру - кции, кв. м.	Вид рекламной констру - кции	Тип рекла мной конструкции	Технические характеристики	Примечание
	Номер рекламной конструкции в альбоме схемы размещения	Населенный пункт	Улица, маги - страль	Номер дома, киломе - траж	Стор она						
1	2	3	4	5	6	7	8	9	10	11	12
1.	1	Луганская Народная Республика, Станично- Луганский муниципальн ый округ, пгт Станица Луганская	ул. 5-я Линия	район дома, 22	А	1	6	Отдельно стоящая рекламная конструкция	Щитовая рекламная конструкция малого формата ,тип 1	Металлическая рекламная конструкция (билборд) на двух опорах, внешние габариты рекламной плоскости 2 х 3	ГУП ЛНР «ГОСРЕКЛ АМА» инв. №41174
2.	2.	Луганская Народная Республика, Станично- Луганский муниципальн ый округ, пгт Станица Луганская	ул. 5-я Линия	район дома 48. (примы - кание ул. Горького)	АВ	2	36	Отдельно стоящая рекламная конструкция	Щитовая рекламная конструкция большого формата ,тип 1	Металлическая рекламная конструкция (билборд) на двух опорах, внешние габариты рекламной плоскости 3 х 6	ГУП ЛНР «ГОСРЕКЛ АМА» инв. № 31137
3.	3.	Луганская Народная Республика, Станично-	ул. Кирова	район дома 37 (примы - кание ул. Чапаева).	АВ	2	36	Отдельно стоящая рекламная конструкция	Щитовая рекламная конструкция	Металлическая рекламная конструкция (билборд) на	ГУП ЛНР «ГОСРЕКЛ АМА» инв.№31135

		Луганский муниципальн ый округ, с. Макарово							большого формата ,тип 1	двух опорах, внешние габариты рекламной плоскости 3 х 6	
4.	4.	Луганская Народная Республика, Станично- Луганский муниципальн ый округ , с. Макарово	ул. Кирова	район дома. 39Б. (примы- кание ул. Новострой ной)	АВ	2	36	Отдельно стоящая рекламная конструкция	Щитовая рекламная конструкция большого формата ,тип 1	Металлическая рекламная конструкция (билборд) на двух опорах, внешние габариты рекламной плоскости 3 х 6	ГУП ЛНР «ГОСРЕКЛ АМА» инв. № 31136

ФОТОМАТЕРИАЛЛЫ

Фотоматериалы (по ходу движения)	Фотоматериалы (против хода движения)
1	2
1. Луганская Народная Республика, Станично-Луганский муниципальный округ, пгт Станица Луганская, ул. 5-я Линия, район дома 22.	
	
2. Луганская Народная Республика, Станично-Луганский муниципальный округ, пгт Станица Луганская, ул. район дома 48. (примыкание ул. Горького)	
	

1

2

3 Луганская Народная Республика, Станично-Луганский муниципальный округ, с. Макарово, ул. Кирова, район дома 37 (примыкание ул. Чапаева)



4 Луганская Народная Республика, Станично-Луганский муниципальный округ, с. Макарово, ул. Кирова, район дома. 39Б (примыкание ул. Новостройная)

